

POT PRAIA GRANDE

PLANO DE ORDENAMENTO TURÍSTICO
PRAIA GRANDE
SÃO VICENTE
CABO VERDE
2019

CABO VERDE

SÃO VICENTE

ÂMBITO DO POT

DATA

CARTA

FOLHA

ESCALA

FASE

NORTE

AGOSTO 2019

DT-2

1/1

1:10.000

I

GRUPO DE CARTAS

DIAGNÓSTICO TERRITORIAL

DENOMINAÇÃO

PLANTA DE CONDICIONANTES

CONDICIONANTES ESPECIAIS

ZONAS DE RISCOS

Duvidosa Segurança Geotécnica

Sujeitas a Inundação

ZONAS DE PROTECÇÃO

Património Cultural

Património Natural

Recursos e Equipamentos Hídricos

Alta Infiltração

Ribeiras e Eixos principais de água

Áreas Protegidas

Zona de Amortecimento

SERVIDOES

Orla marítima

INFRA-ESTRUTURAS PÚBLICAS

Rede Rodoviária

EN

 Estrada Nacional

EM

 Estradas Municipais

CM

 Caminhos Municipais

CP

 Caminho de Pé Posto

Redes Técnicas

Marco Geodésico

DELIMITAÇÕES

Área de estudo

Âmbito de ordenamento (ZDTI)

Orla Marítima (80 m)

Espaço Natural Protegido

NOTAS:

INGT, Cartografia Digital, escala 1/2.000, 2003

INGT, Cartografia Digital, escala 1/5.000, 2010

INGT, Carta Militar de São Vicente de 1975 e 1993

DADOS DA CARTA

SISTEMA DE COORDENADAS: WGS 1984 Cape Verde Grid

PROJEÇÃO: Lambert Conformal Conic

DATUM: WGS 1984

UNIDADES: Meter

ESCALA GRÁFICA

0

137,5

275

550

825

1.100

Metros

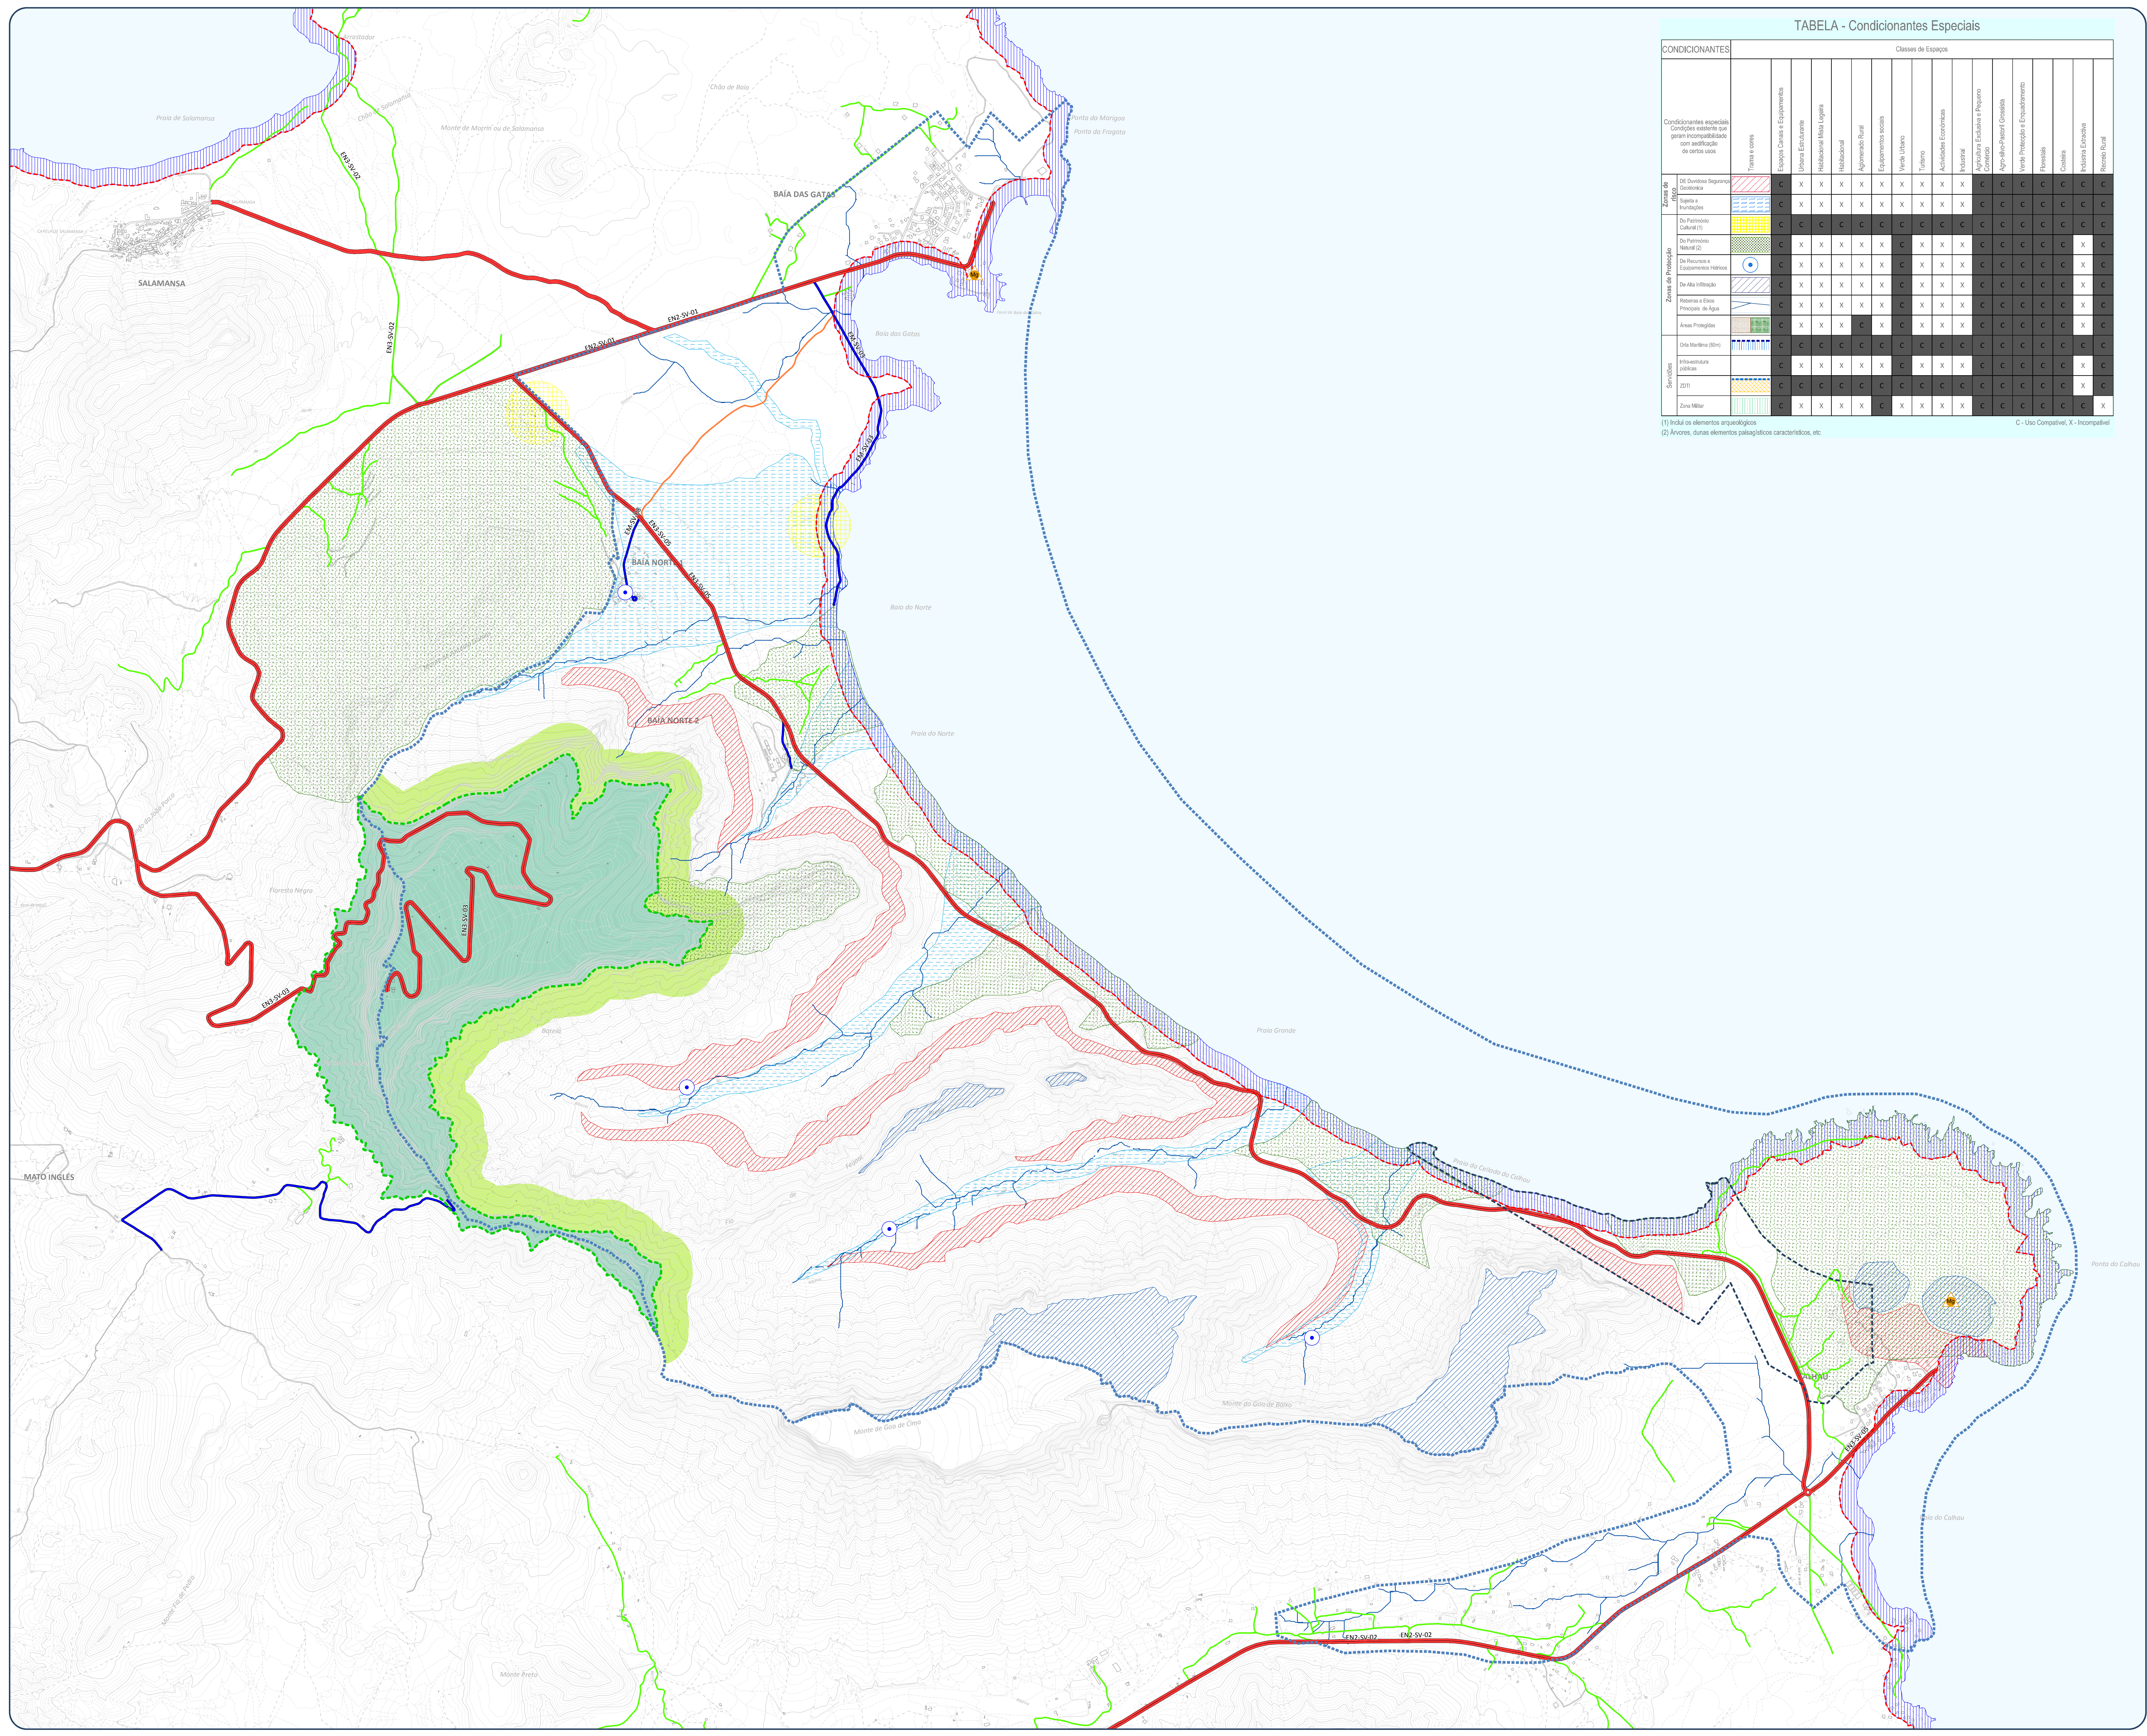


TABELA - Condicionantes Especiais

CONDICIONANTES		Classes de Espaços																
CONDICIONANTES ESPECIAIS	CONDICIONANTES ESPECIAIS	Terra e Conto	Classes de Espaços															

(1) Inclui os elementos arqueológicos

(2) Áreas, dunas, elementos paisagísticos característicos, etc.

C - Uso Compatível, X - Incompatível